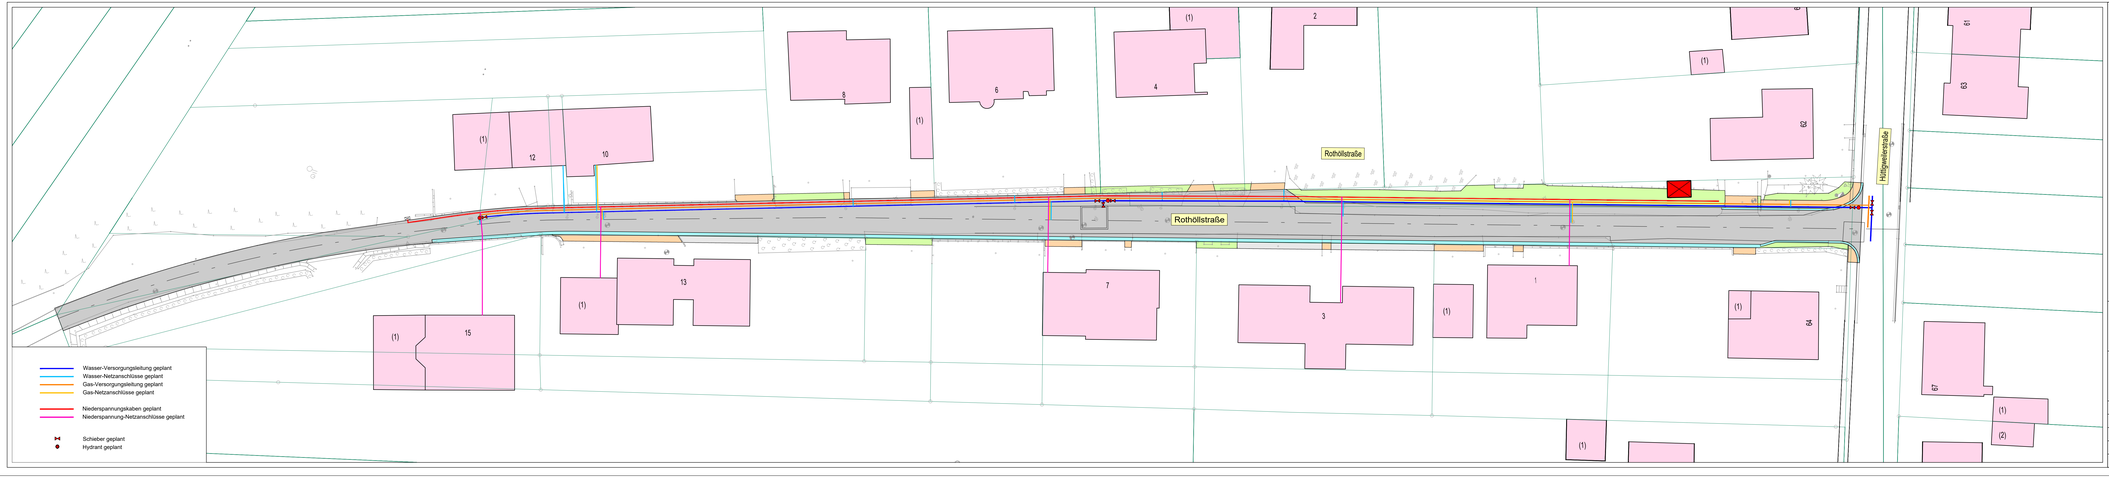


Trassenplan

Kommunale Energie- und Wasserversorgung AG Neunkirchen (Saar)

Händelstrasse 5
66538 Neunkirchen
Telefon: (06821) 200-0
Telefax: (06821) 200-200

Projektbezeichnung:

Erneuerung der Gas- und Wasserversorgungsleitungen

Erneuerung bzw. Umhängung der Gas- und Wassernetzanschlüsse

Ort:

Rothöllstraße
66578 Stennweiler

			Maßstab: 1 : 250			Blatt-Nr.: 1
				Datum	Name	Blattanzahl: 1
			Bearb.	26.10.2026	Th. Jost	
Änderung	Datum	Name	Gepr.			