


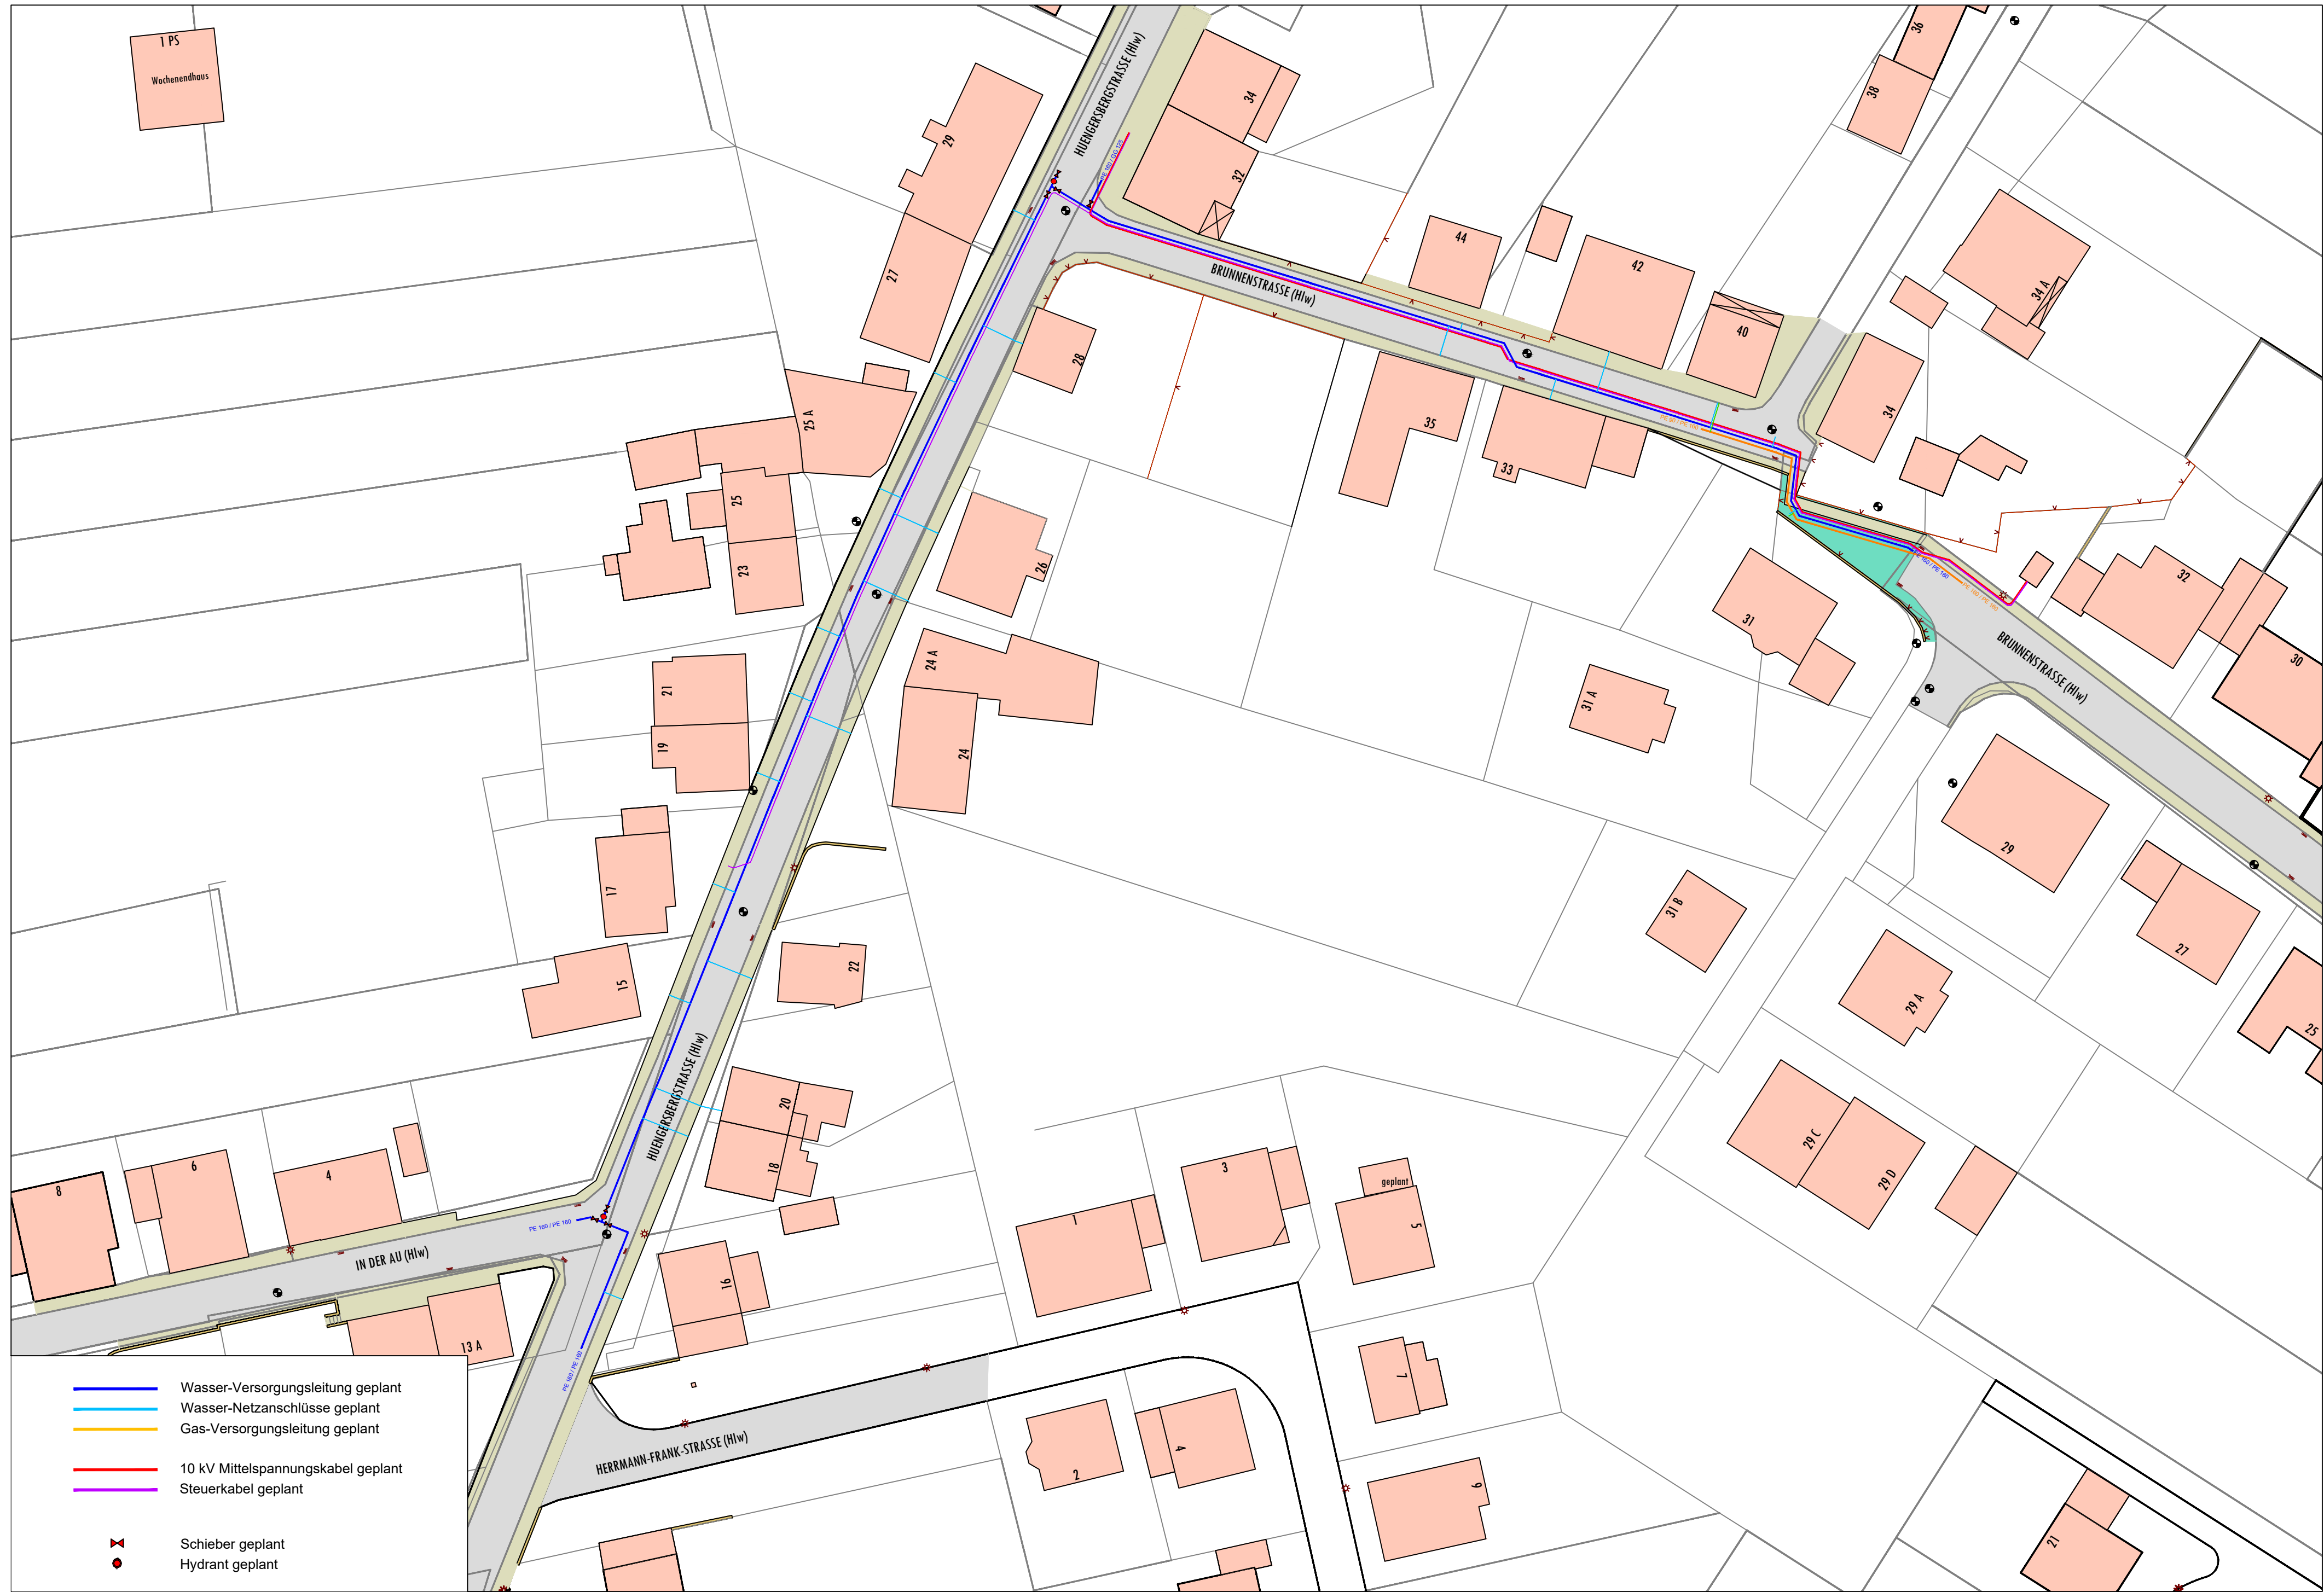

Trassenplan



Kommunale
Energie- und
Wasserversorgung AG
Neunkirchen (Saar)

Händelstrasse 5
66538 Neunkirchen
Telefon: (06821) 200-0
Telefax: (06821) 200-200

Projektbezeichnung:
Erneuerung der Wasser-Versorgungsleitung
Erneuerung bzw. Umhängung der Wasser-Netzanschlüsse

Ort:
Brunnenstraße / Hüngersbergstraße
66578 Heiligenwald

			Maßstab: 1 : 500		Blatt-Nr.: 1
			Datum	Name	Blattanzahl: 1
			Bearb. 02.03.2026	Th. Jost	
Änderung	Datum	Name	Gepr.		