


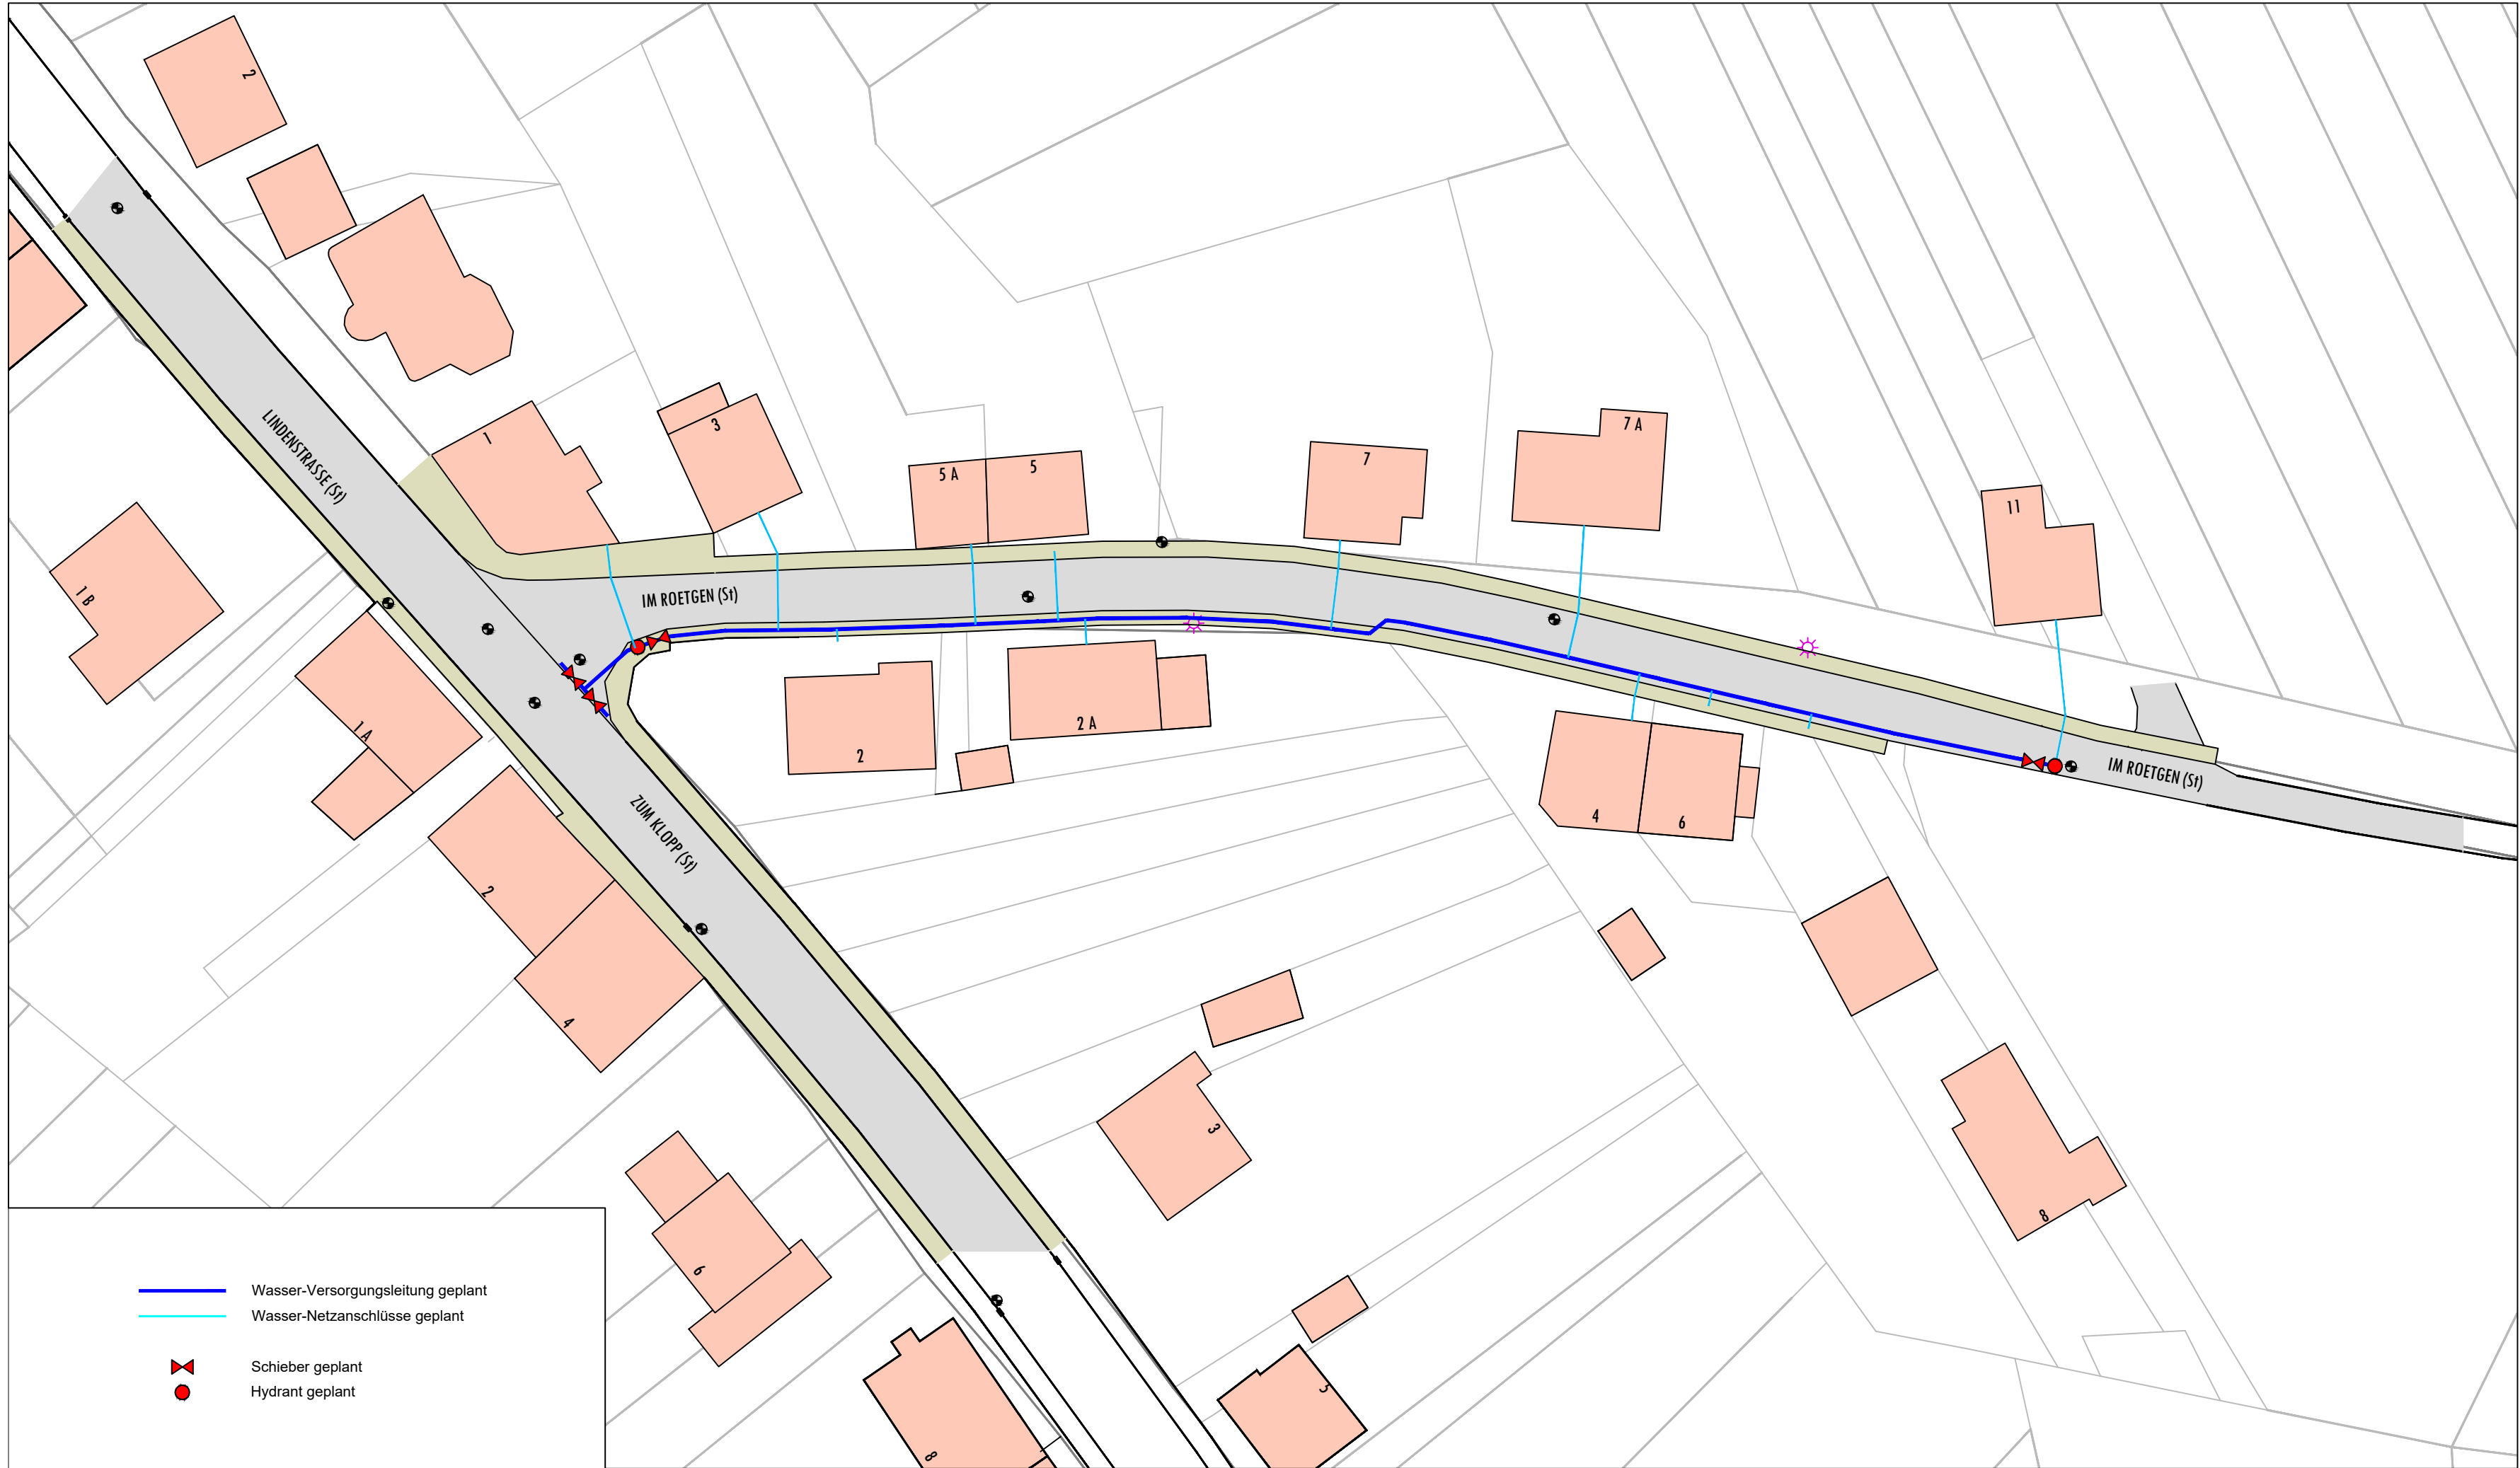

Kommunale
Energie- und
Wasserversorgung AG
Neunkirchen (Saar)

Hndelstrasse 5
66538 Neunkirchen
Telefon: (06821) 200-0
Telefax: (06821) 200-200

Projektbezeichnung:
Erneuerung der Wasser-Versorgungsleitung
Erneuerung bzw. Umhngung der Wasser-Netzanschlsse

Ort:
Im Rtgen
66578 Stennweiler

			Mastab: 1 : 500			Blatt-Nr.: 1
				Datum	Name	Blattanzahl: 3
			Bearb.	04.08.2025	Th. Jost	
nderung	Datum	Name	Gepr.			