


Gemarkung Neunkirchen, Flur 09

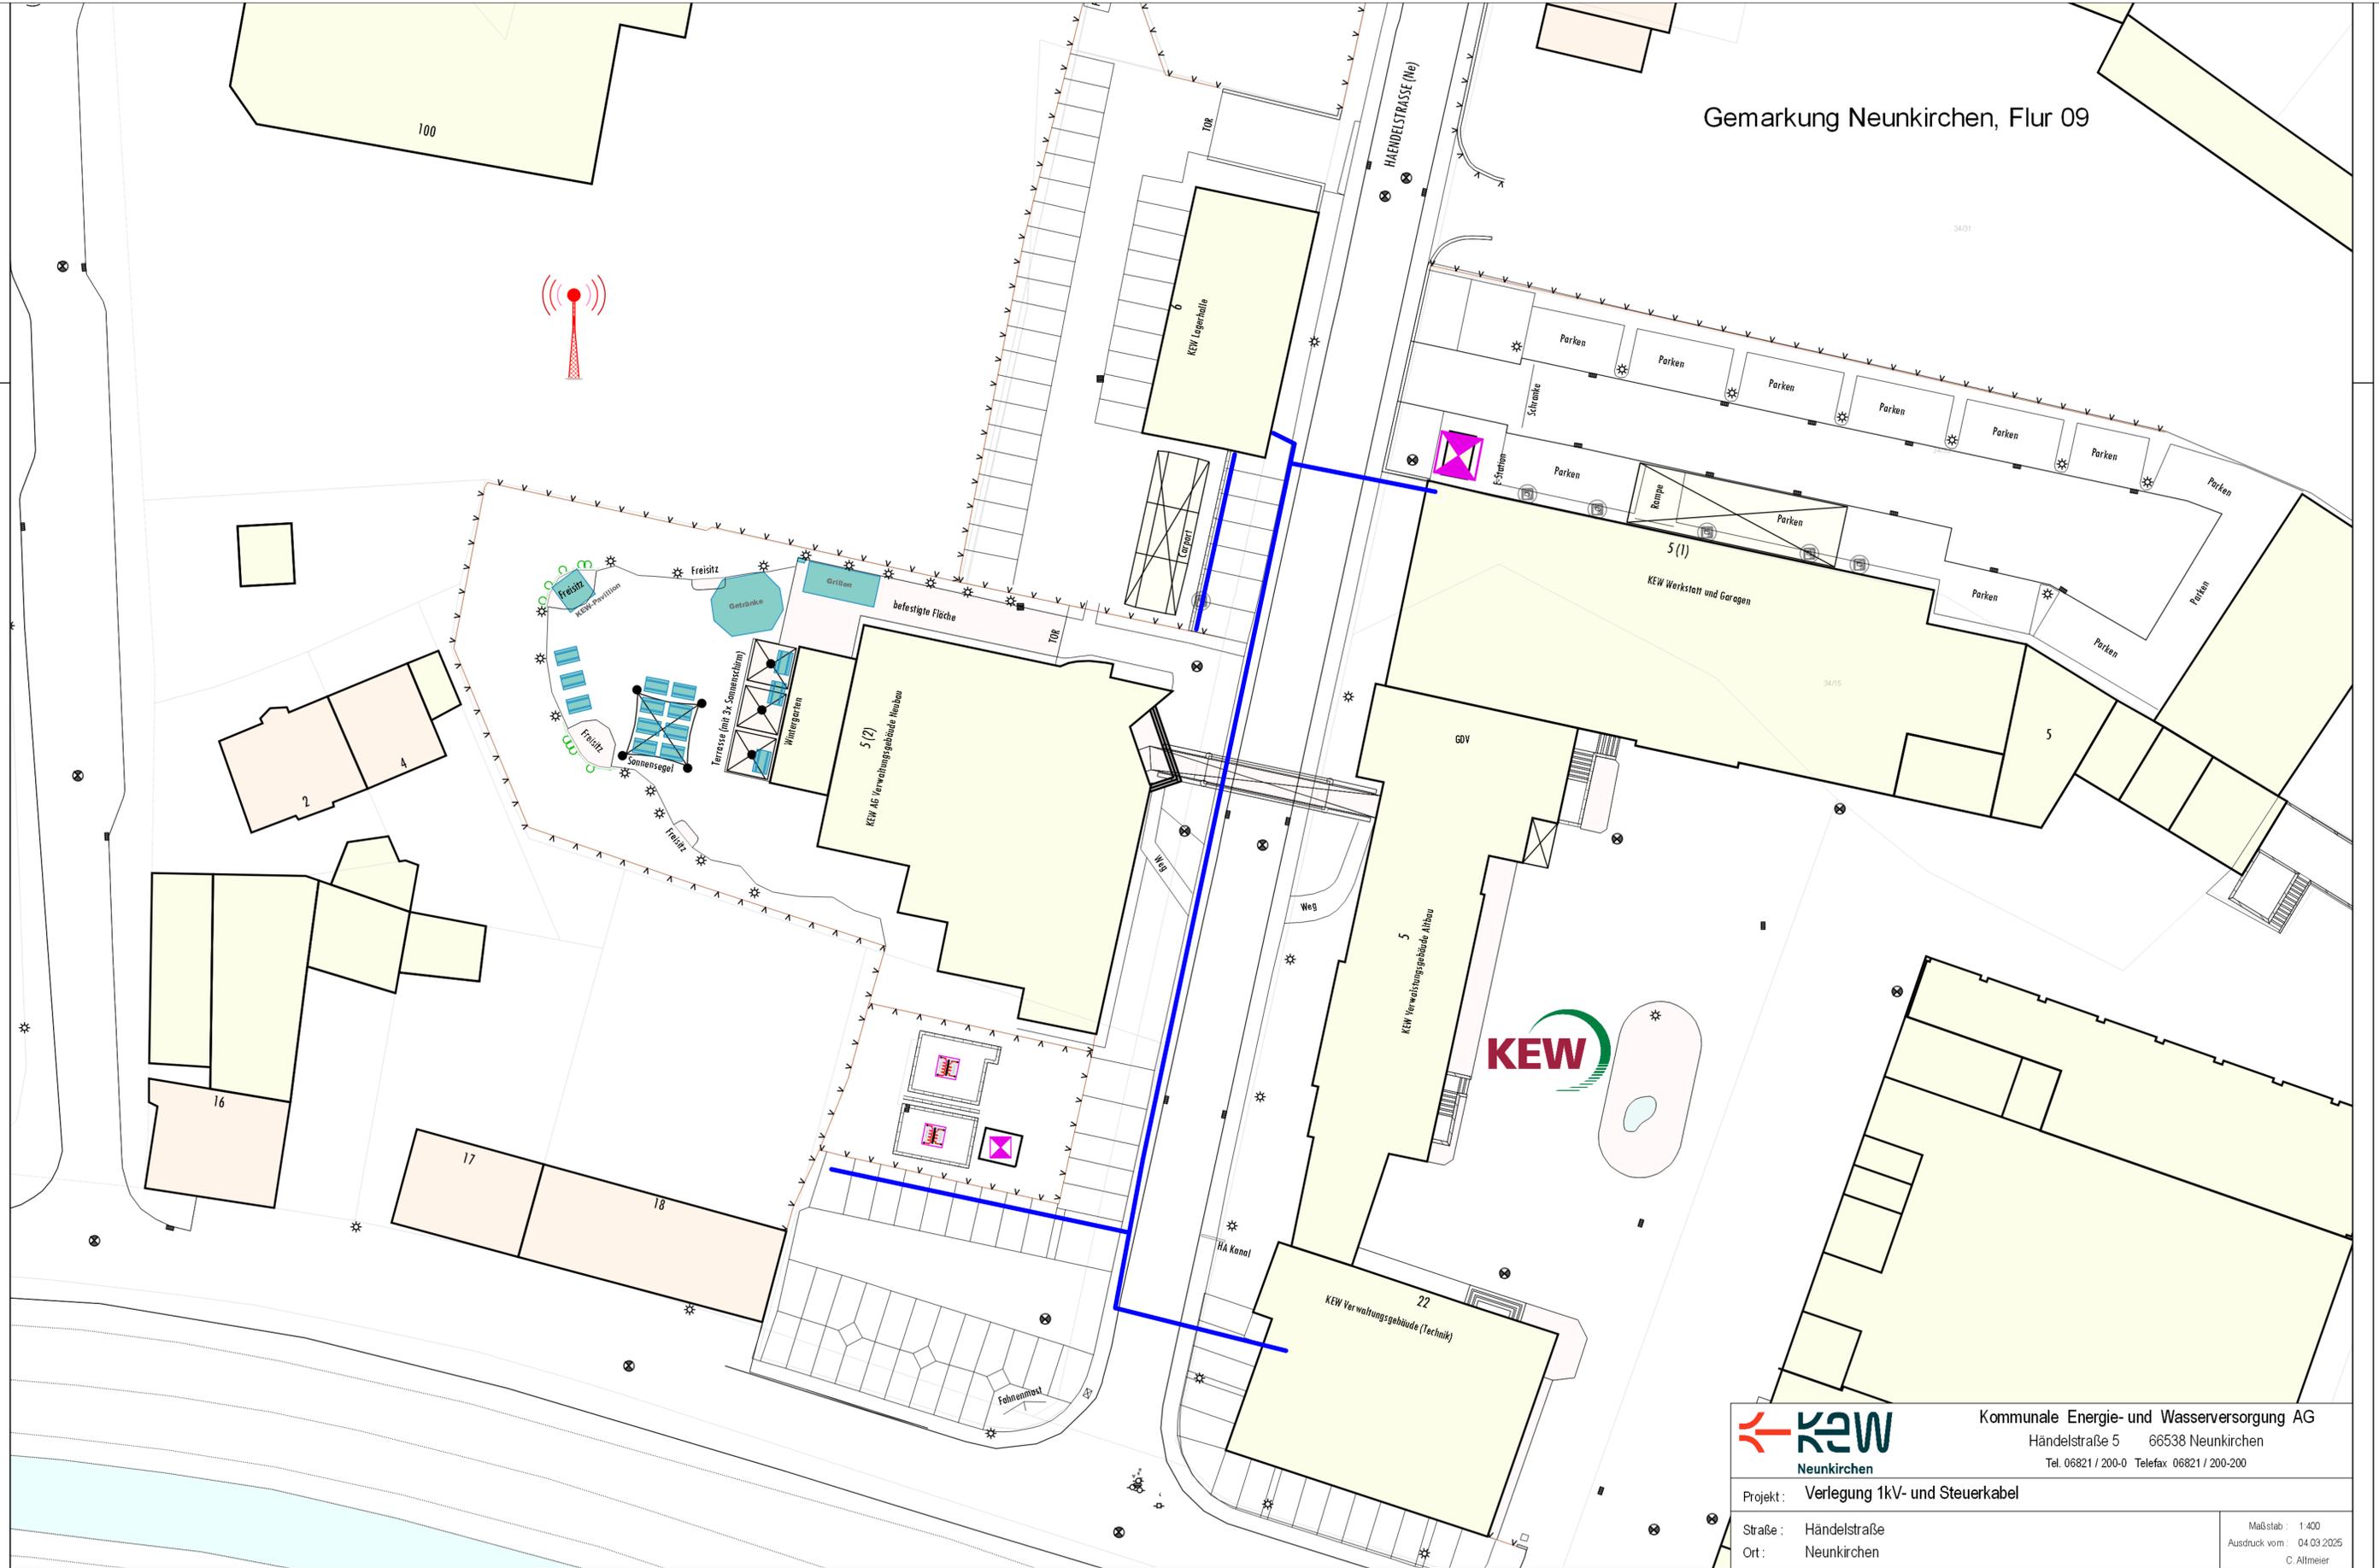

	Kommunale Energie- und Wasserversorgung AG	
	Händelstraße 5 66538 Neunkirchen Tel. 06821 / 200-0 Telefax 06821 / 200-200	
Projekt: Verlegung 1kV- und Steuerkabel		
Straße: Händelstraße		Maßstab: 1:400 Ausdruck vom: 04.03.2025 C. Allmeier
Ort: Neunkirchen		