


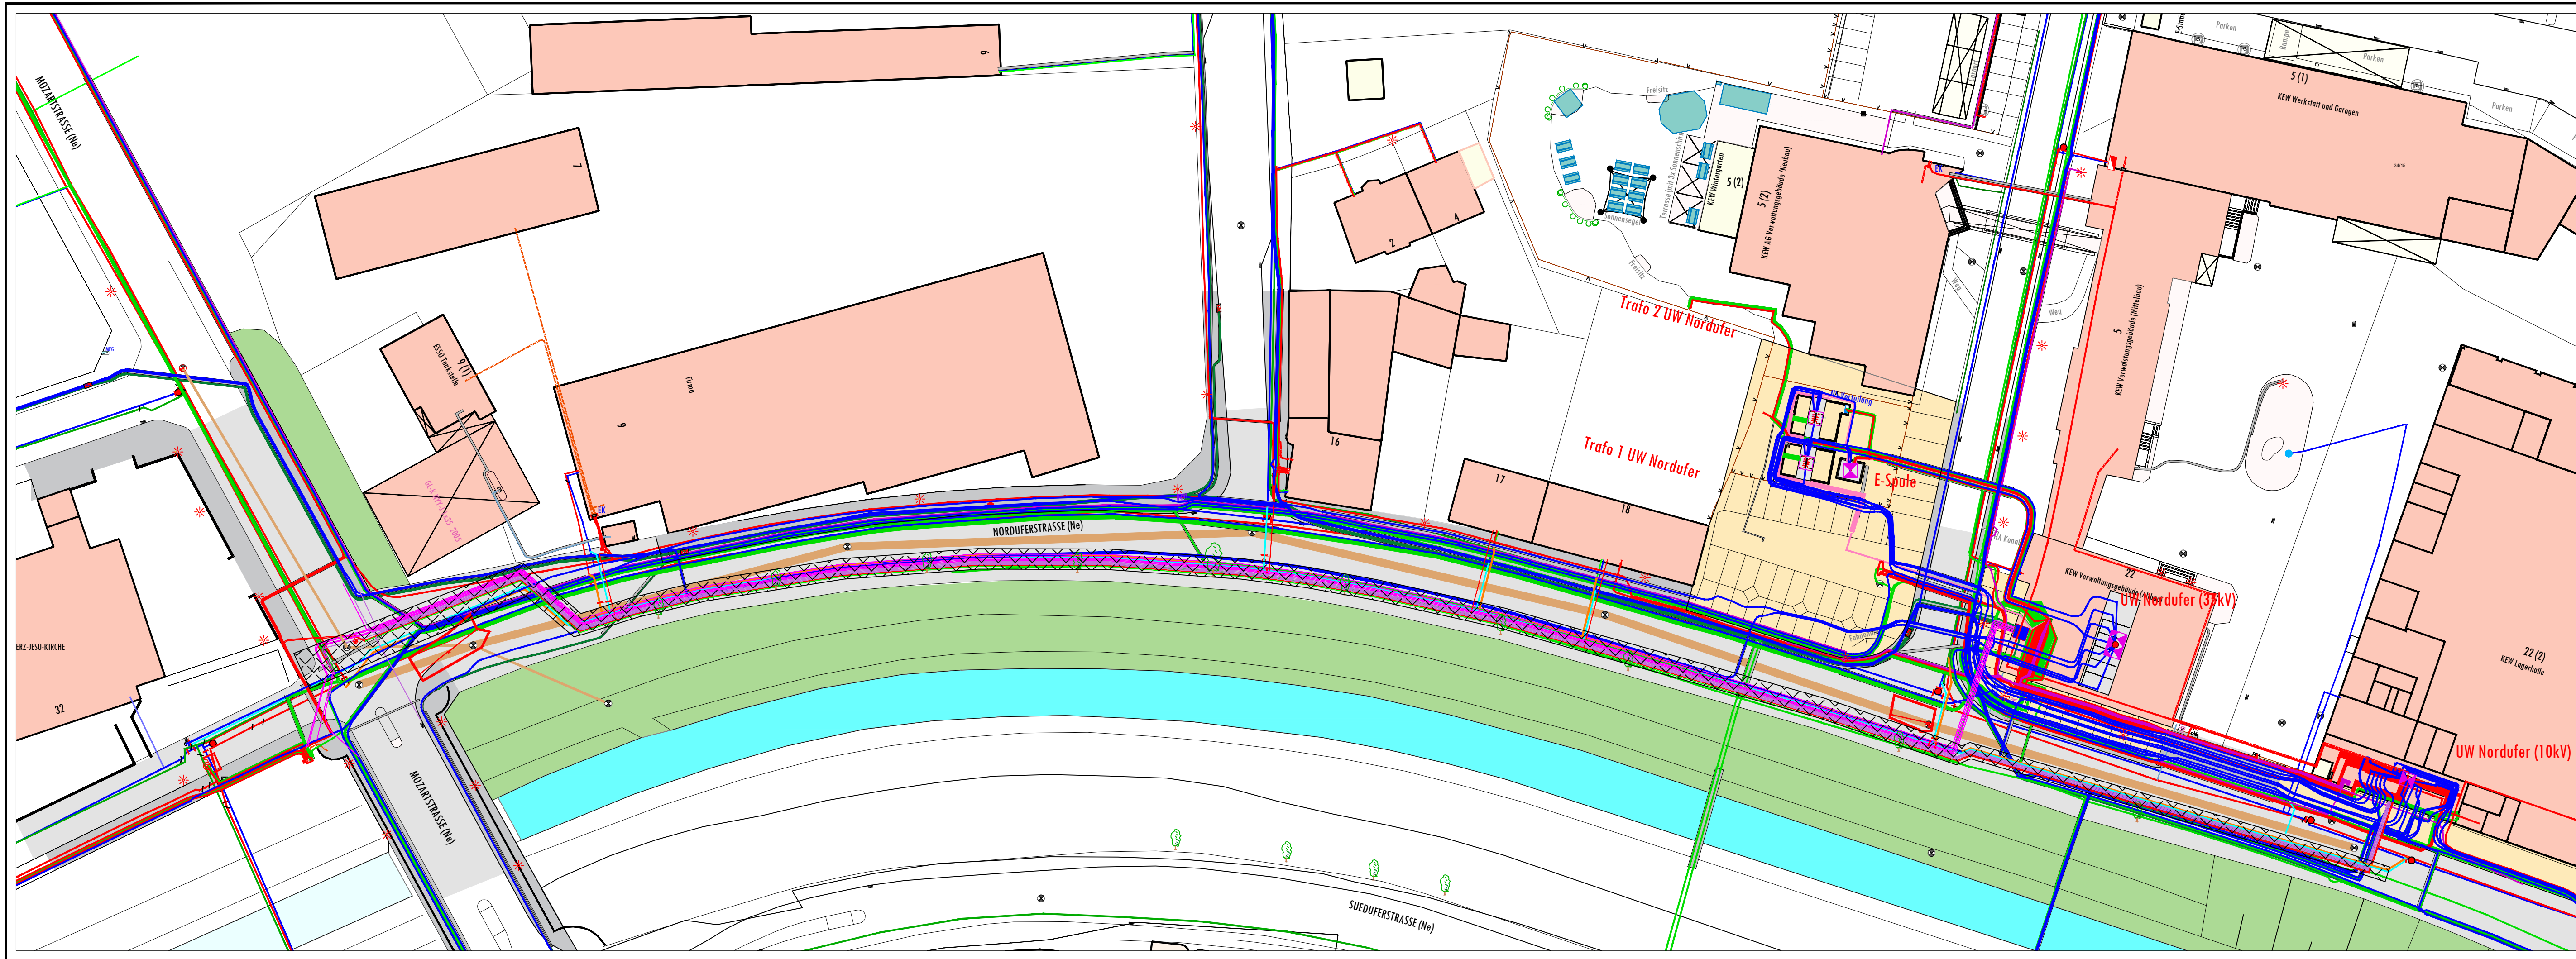

- Legende**
- Gasversorgungsleitung da 225
 - Wasserversorgungsleitung da 160
 - Elektro 10kV
 - Elektro 35 kV
 - Elektro 1kV
 - LWL Kabel in Schutzrohr da 160
 - Steuerkabel
 - Geplante Trasse 320m x 2,0m x 1,60m
 - Sammler Stadt



**Kommunale
Energie- und
Wasserversorgung AG
Neunkirchen (Saar)**

Händelstrasse 5
66538 Neunkirchen
Telefon: (06821) 200-0
Telefax: (06821) 200-200

Projektbezeichnung:
Erneuerung
Gas-Wasser und Elektroversorgungsleitungen

Ort:
Neunkirchen
Norduferstraße

			Maßstab: 1:500		Blatt-Nr.: 1
			Datum	Name	Blattanzahl: 2
			Bearb. 06.05.2026	U.Wagner	
Änderung	Datum	Name	Gepr.		